
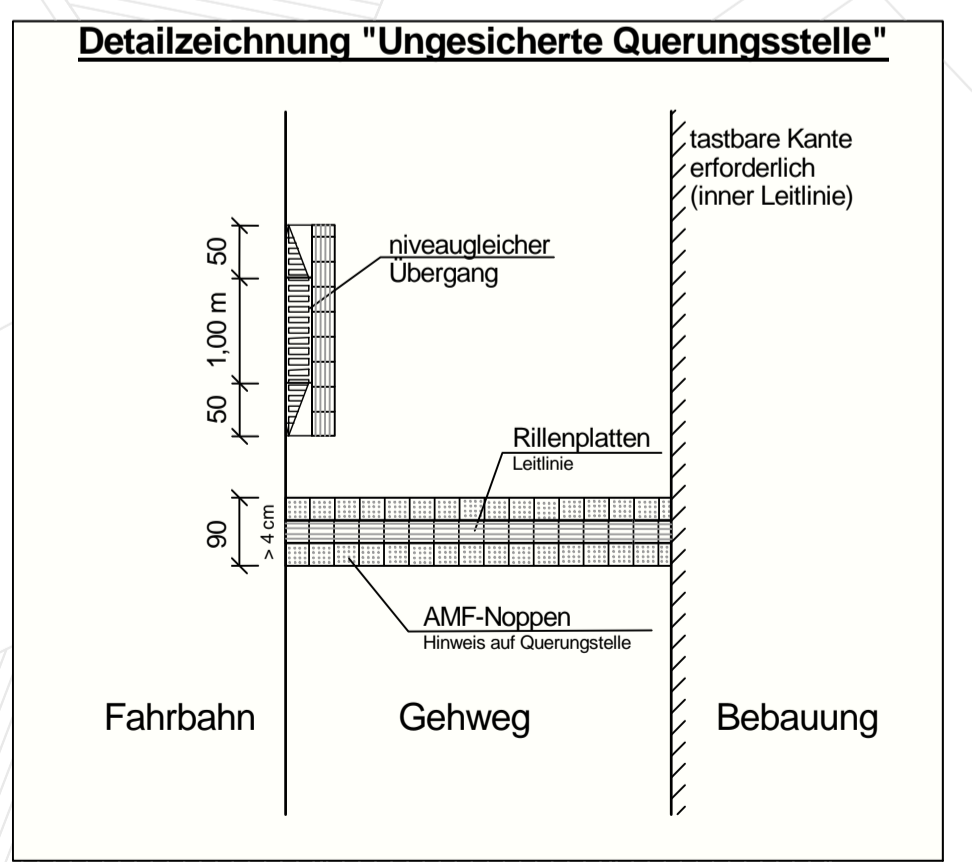


Y 3505789.353  
X 5614420.713

Y 3505892.888  
X 5614682.213

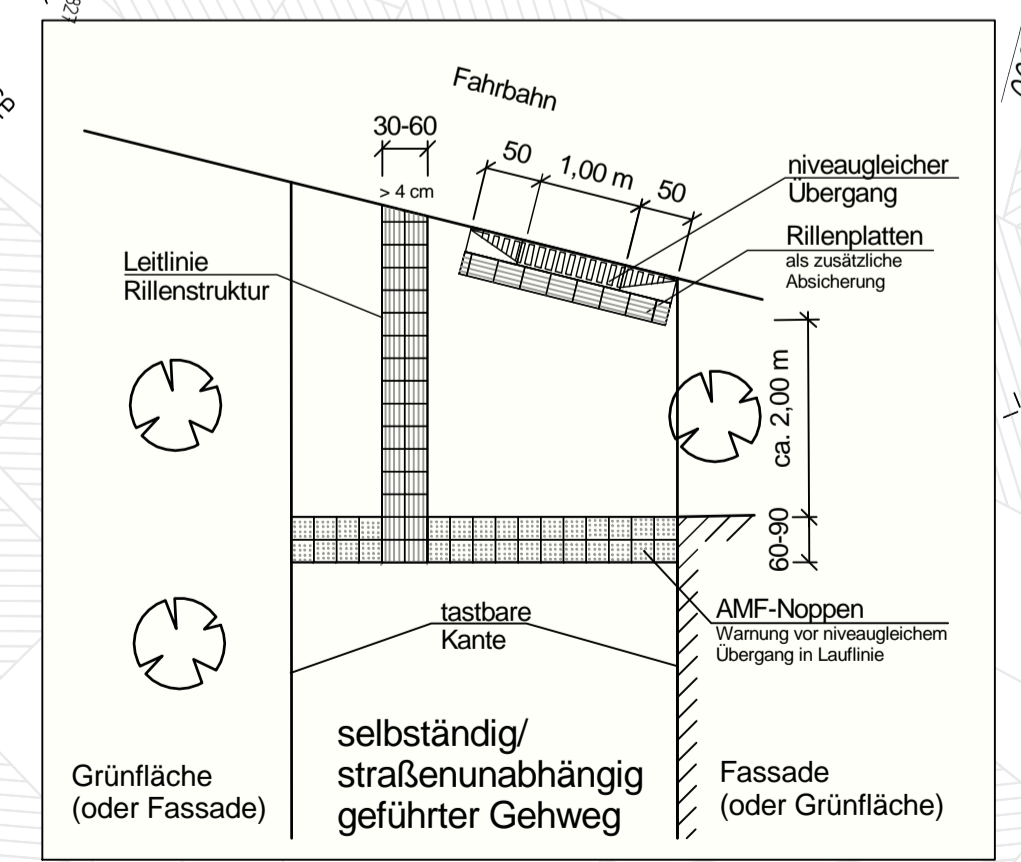

**Zeichenerklärung:**

- vorh. Laterne
- Sinkkasten vorh./gepl.
- Kastenninne
- HB/RB/TB Hochbordstein/Rundbordstein/Tiefbordstein
- Schacht (Bestand)
- vorh. Ampel
- vorh. Baum
- Zufahrt
- Zugang
- Negungsbrechpunkt mit Angabe von Gefälle- und Steigung in Prozent, Länge der Gefälle-/Steigungsstrecke und Halbmesser
- Hochpunkt / Tiefpunkt
- Fahrbahnquerung in Prozent

- Fahrbahn
- Mischfläche / Gehweg
- Rinne / Mulde
- Gehweg
- Anpassung
- Zufahrt
- Schrammbord
- Unbehandelte Mobilität
- Mischfläche / Gehweg
- Seitenstreifen / Grünfläche
- nicht forderfähige Fläche

**GENEHMIGUNGSENTWURF**

Nr.:	Art der Änderung:	Datum:	Zeichen:

		Unterlage Nr.:	5
		Blatt Nr.:	2 / 3
		Hessen ID:	00488

<p><b>Um- und Ausbau der L 3073 OD Gemeinden/ OT Elpenrod</b></p> <p>Straße: L 3073 Beginn: zw. NK 5320/007 u. NK 5320/041 km 4,735 Ende: zw. NK 5320/027 u. NK 5320/038 km 0,341</p>	Datum:	Zeichen:	
	bearbeitet:	März 2014	Ruppel
	gezeichnet:	März 2014	Ruppel
		geprüft:	März 2014
		<b>Lageplan</b>	
		Maßstab: 1: 250	

Aufgestellt: Schotten, den 14.03.2014 Hessen Mobil - Dezernat 8 Planung Osthessen -  i. A. gez. <u>Thorsten Ruppel</u> Projektingenieur	Geprüft: Schotten, den 17.03.2014 Hessen Mobil - Dezernat 8 Planung Osthessen -  i. A. gez. <u>Frank Kaiser</u> Teamleiter
---	---

Genehmigt: Schotten, den 17.03.2014 Hessen Mobil - Dezernat 8 Planung Osthessen -  i. A. gez. <u>Egon Weiß</u> Dezernent
---

Y 3505883.958  
X 5614383.256

Y 3505987.493  
X 5614644.756