



Y 3505844.954
X 5614547.013

Y 3505659.469
X 5614760.089

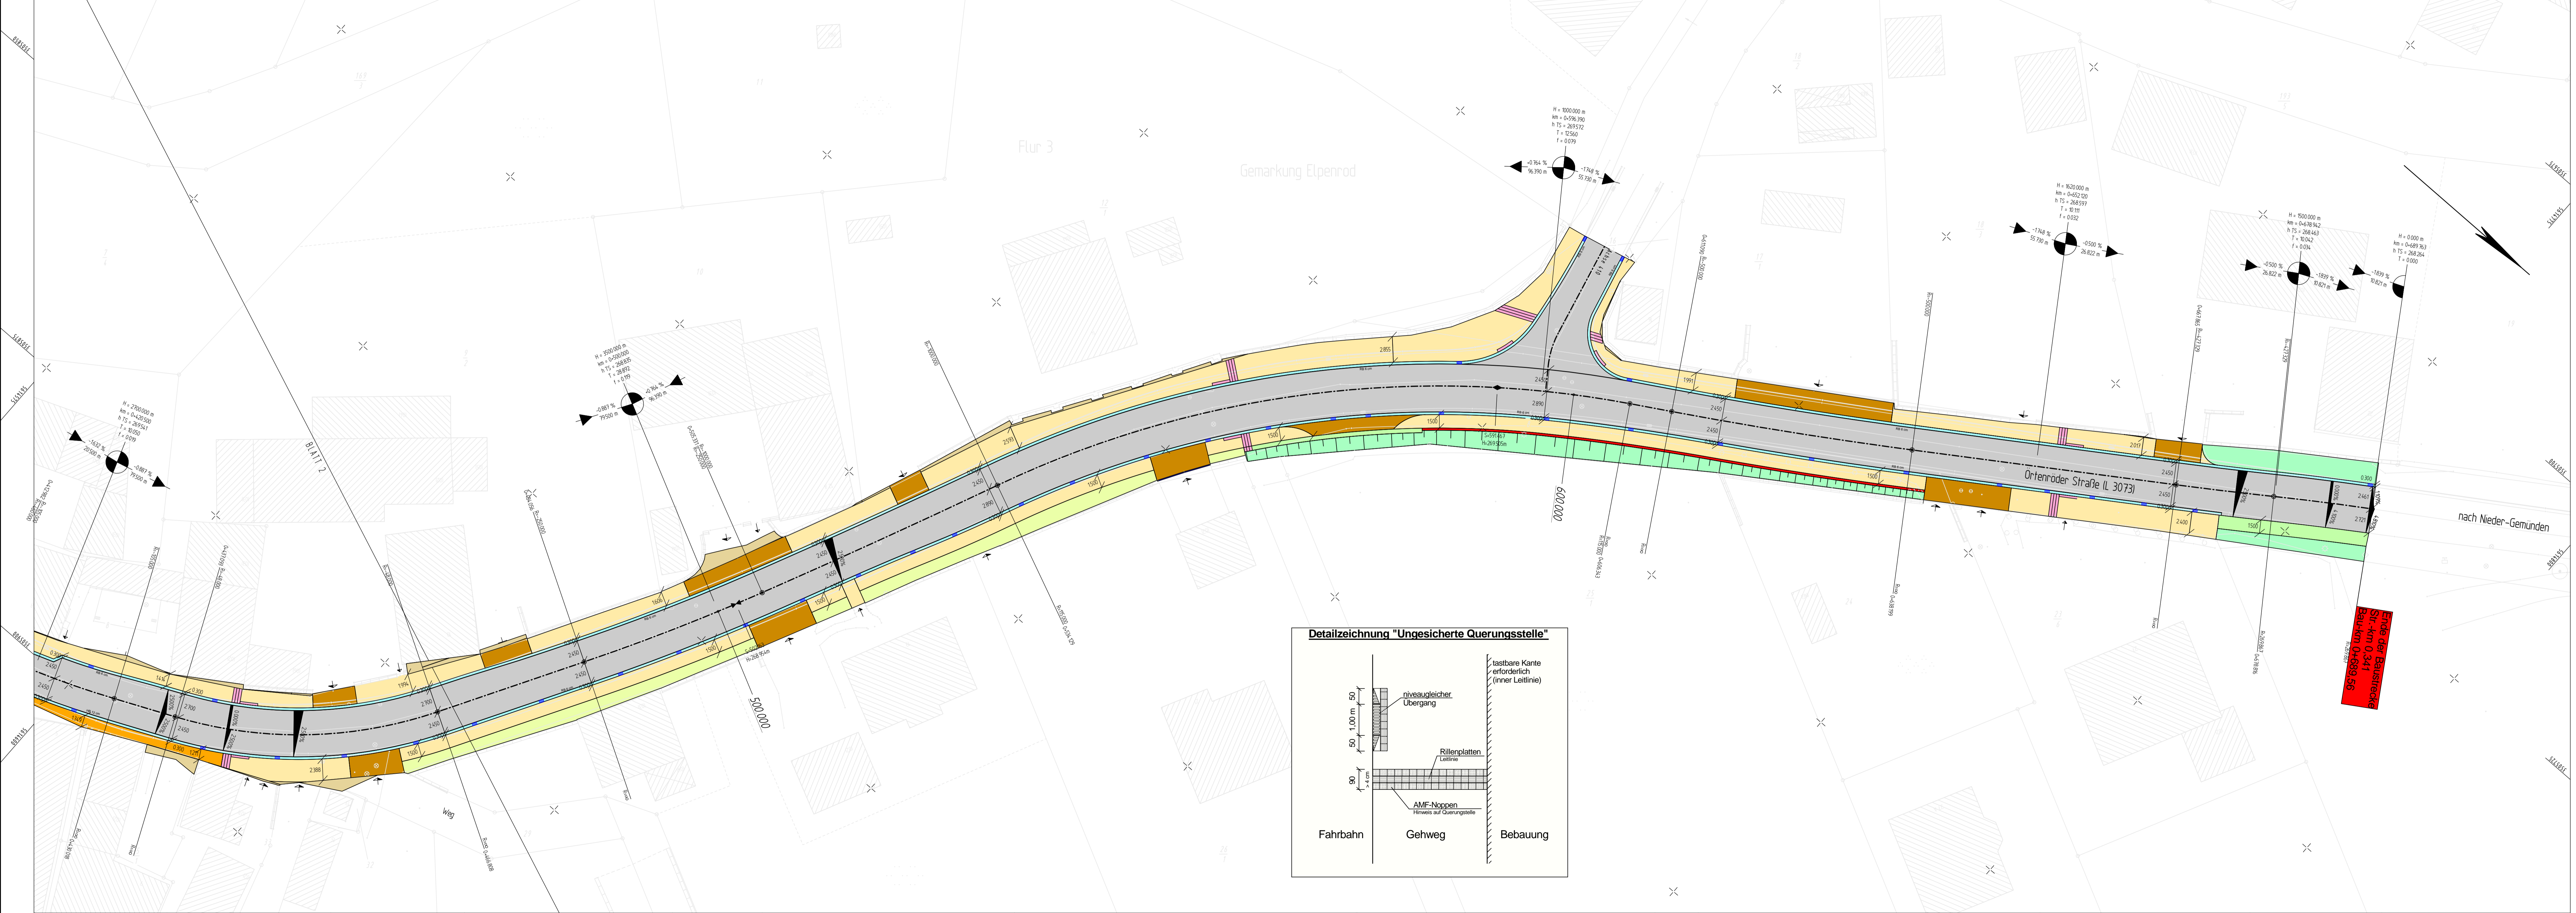

Detailzeichnung "Ungesicherte Querungsstelle"

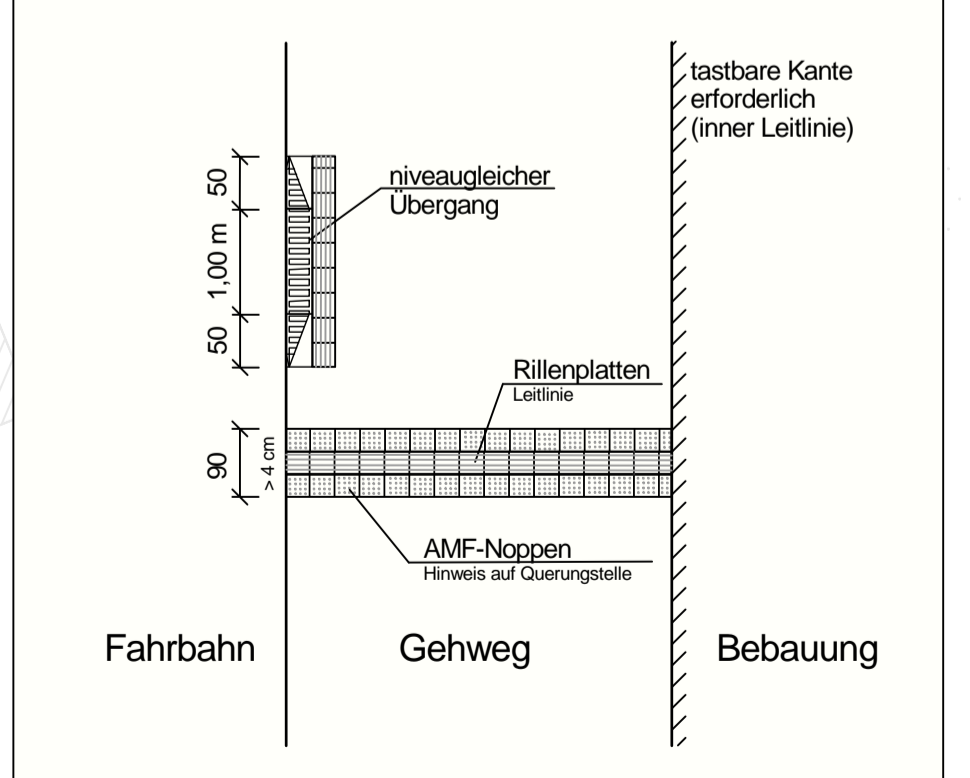

Zeichenerklärung:

- vorh. Laterne
- Slnkassen vorh./gpl.
- Kastenrinne
- HB/RB/TB Hochbordstein/Rundbordstein/Tiefbordstein
- Schacht (Bestand)
- vorh. Ampel
- vorh. Baum
- Zufahrt
- Zugang
- Negungsbrechpunkt mit Angabe von Gefälle und Steigung in Prozent, Länge der Gefälle-/Steigungsstrecke und Halbmesser
- Hochpunkt / Tiefpunkt
- Fahrbahnquerung in Prozent
- Fahrbahn
- Rinne / Mulde
- Gehweg
- Anpassung
- Zufahrt
- Schrammbord
- Unbehinderte Mobilität
- Mischfläche / Fahrbahn
- Mischfläche / Gehweg
- Seitenstreifen / Grünfläche
- Bankett
- Dammböschung
- nicht förderfähige Fläche
- Winkelstützwand

GENEHMIGUNGSENTWURF

Nr.:	Art der Änderung:	Datum:	Zeichen:

Hessen Mobil
Straßen- und Verkehrsmanagement

HESSEN

Unterlage Nr.: 5
Blatt Nr.: 3 / 3
Hessen ID: 00488

bearbeitet:	März 2014	Ruppel
gezeichnet:	März 2014	Ruppel
geprüft:	März 2014	

Lageplan
Maßstab: 1: 250

Um- und Ausbau der L 3073 OD Gemüden/ OT Elpenrod

Straße: L 3073
Beginn: zw. NK 5320/007 u. NK 5320/041 km 0+004,735
Ende: zw. NK 5320/027 u. NK 5320/038 km 0+000,341

Aufgestellt: Schotten, den 14.03.2014
Hessen Mobil
- Dezernat 8 Planung Osthessen -

Geprüft: Schotten, den 17.03.2014
Hessen Mobil
- Dezernat 8 Planung Osthessen -

i. A. gez. Thorsten Ruppel
Projektingenieur

i. A. gez. Frank Kaiser
Teamleiter

Genehmigt: Schotten, den 17.03.2014
Hessen Mobil
- Dezernat 8 Planung Osthessen -

i. A. gez. Egon Weß
Dezernat

Y 3505921.699
X 5614613.820

Y 3505736.214
X 5614826.896