Y 3505681.602
X 5614235.415

Y 3505781.843
X 5614498.195

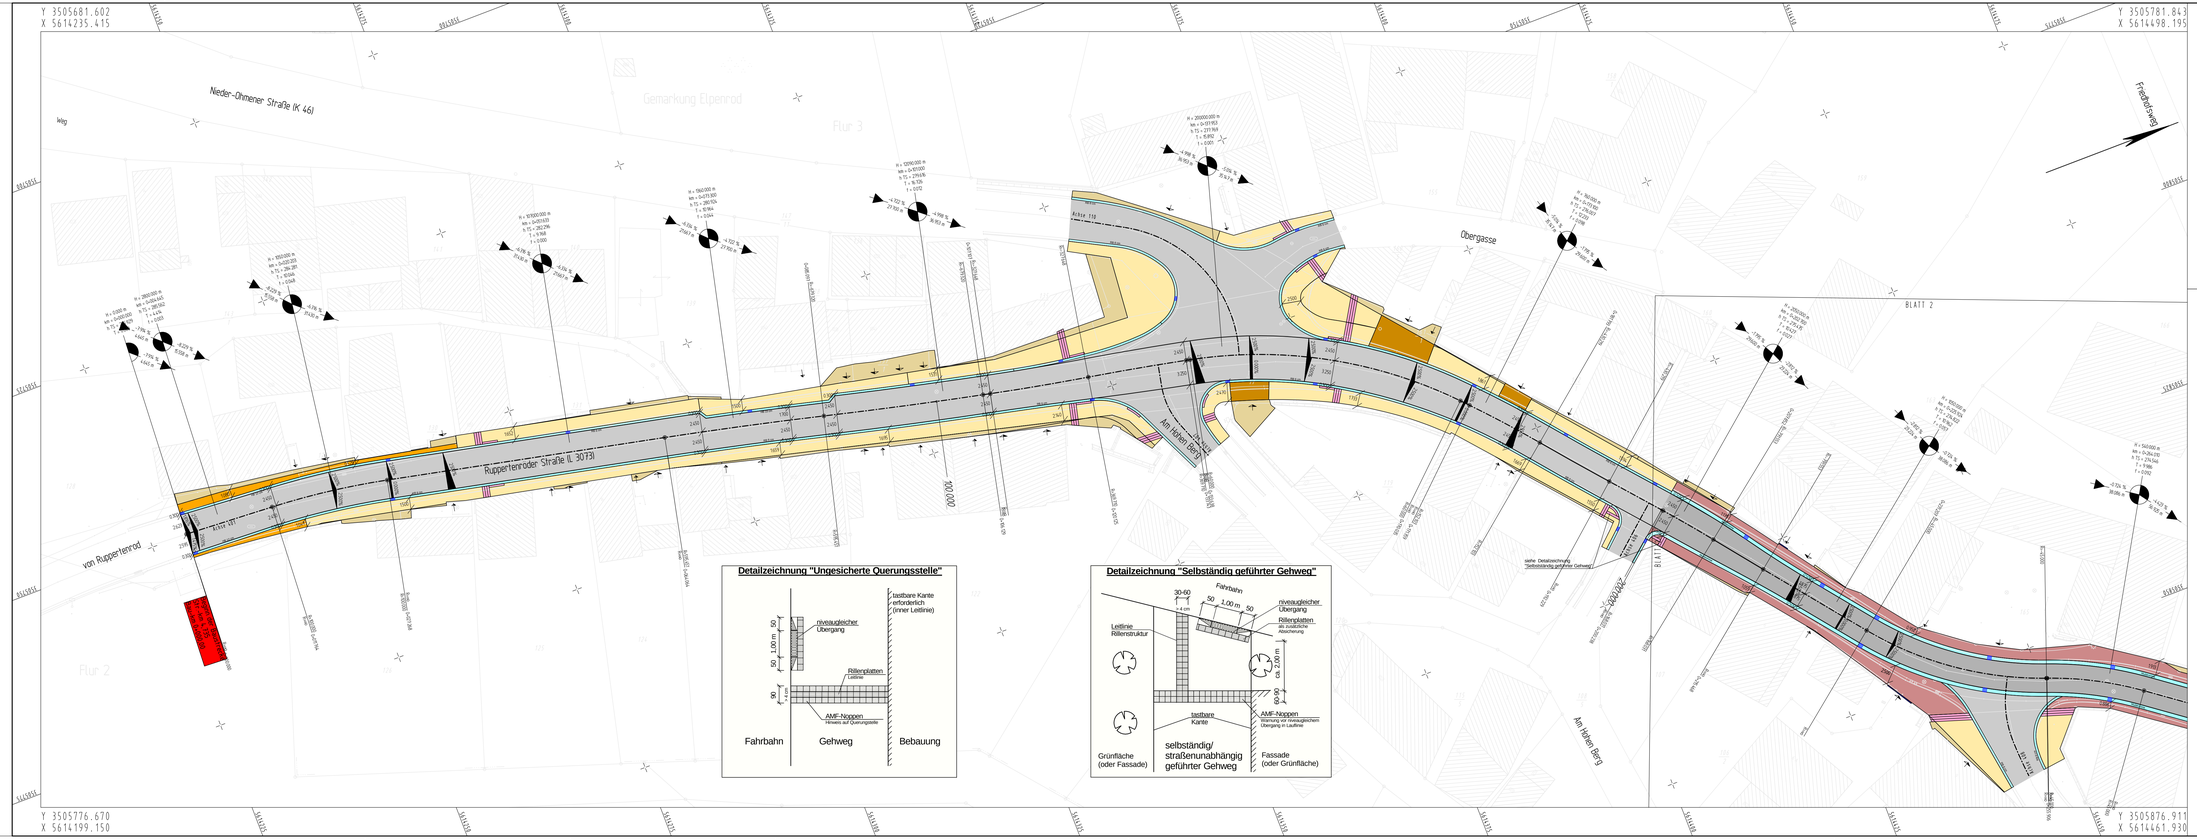

Detailzeichnung "Ungesicherte Querungsstelle"

Detailzeichnung "Selbständig geführter Gehweg"

Zeichenerklärung:

- vorh. Laterne
- Sinkkasten vorh./gepl.
- Kastenrinne
- HB/RB/TB Hochbordstein/Rundbordstein/Tiefbordstein
- Schacht/ Bestand
- vorh. Ampel
- vorh. Baum
- Zufahrt
- Zugang
- Neigungsstreichpunkt mit Angabe von Gefälle und Steigung in Prozent. Länge der Gefälle-/ Steigungsstrecke und Halbmesser
- Hochpunkt / Tiefpunkt
- Fahrbahnquerneigung in Prozent

- Fahrbahn
- Rinne / Mulde
- Gehweg
- Anpassung
- Zufahrt
- Schrammbord
- Unbehinderte Mobilität
- Mischfläche / Fahrbahn
- Mischfläche / Gehweg
- Seitenstreifen / Grünfläche
- nicht förderfähige Fläche

GENEHMIGUNGSENTWURF

Nr.:	Art der Änderung:	Datum:	Zeichen:

Hessen Mobil
Straßen- und Verkehrsmanagement

HESSEN

Unterlage Nr.: 5
Blatt Nr.: 1 / 3
Hessen ID: 00488

	Datum	Zeichen
bearbeitet:	März 2014	Ruppel
gezeichnet:	März 2014	Ruppel
geprüft:	März 2014	

Um- und Ausbau der L 3073
OD Gemünden/ OT Elpenrod

Straße: L 3073
Beginn: zw. NK 5320/007u.NK 5320/041 km 4,735
Ende: zw. NK 5320/027u.NK 5320/038 km 0,341

Lageplan

Maßstab: 1: 250

Aufgestellt:
Schotten, den 14.03.2014
Hessen Mobil
- Dezernat 8 Planung Osthessen -

i. A. gez. Thorsten Ruppel
Projektingenieur

Geprüft:
Schotten, den 17.03.2014
Hessen Mobil
- Dezernat 8 Planung Osthessen -

i. A. gez. Frank Kaiser
Teamleiter

Genehmigt:
Schotten, den 17.03.2014
Hessen Mobil
- Dezernat 8 Planung Osthessen -

i. A. gez. Egon Weiß
Dezernent

Y 3505776.670
X 5614199.150

Y 3505876.911
X 5614461.930