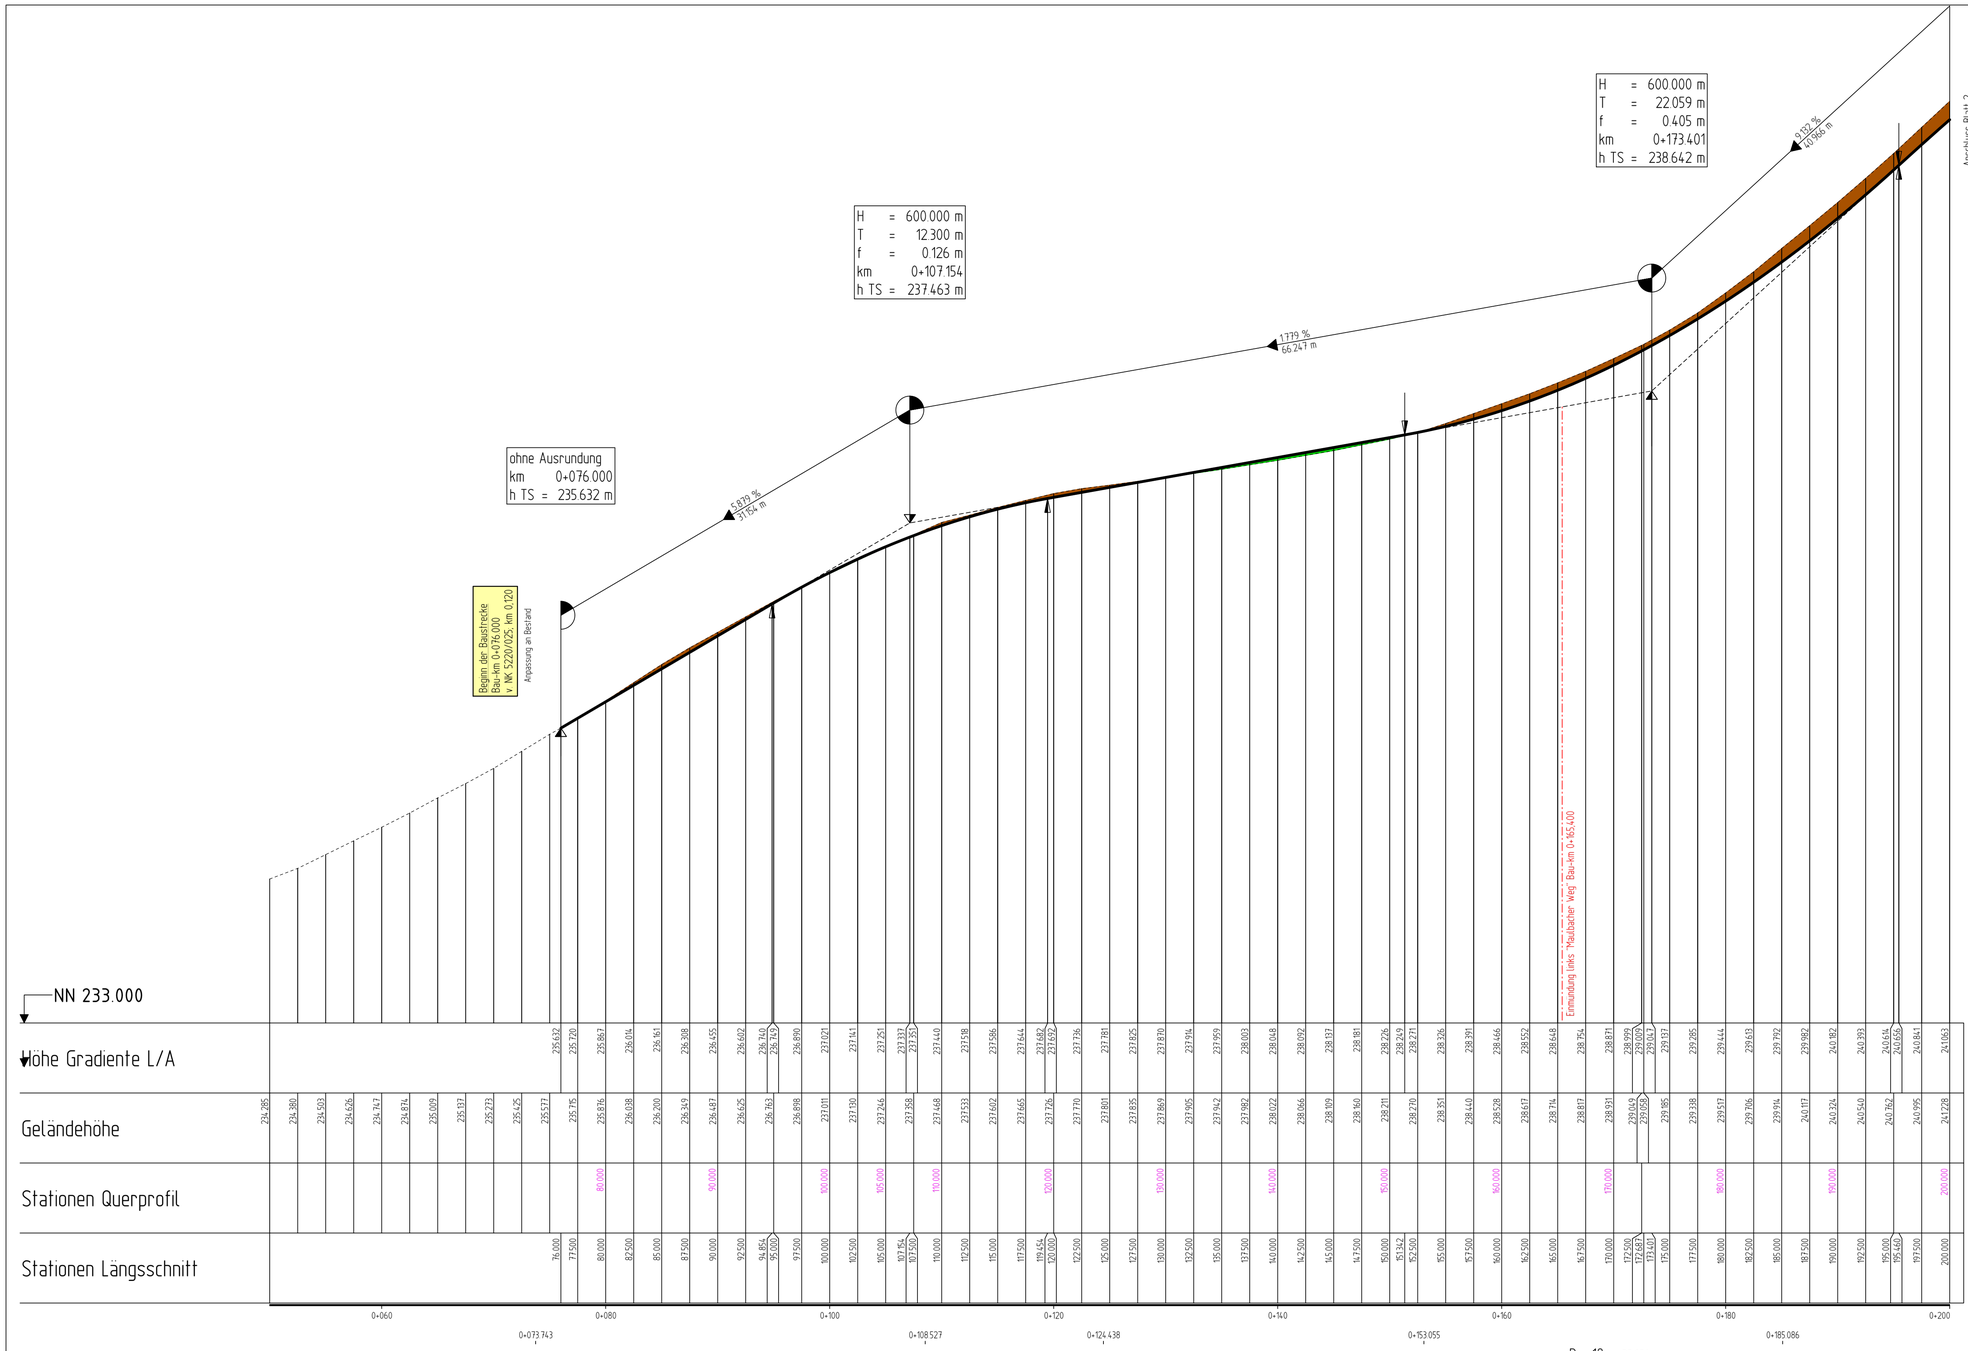

ZEICHENERKLÄRUNG:

- Tangentenschnittpunkt
- Ausrundungsbeginn / -ende Kuppe / Wanne
- Tiefpunkt / Hochpunkt
- H — Ausrundungshalbmesser der Kuppe / Wanne
- T — Tangentenlänge zum Ausrundungshalbmesser
- f — Stichmaß Tangentenschnittpunkt bis Ausrundungshalbmesser
- km — Bau-km des Tangentenschnittpunktes
- h TS — Höhe des Tangentenschnittpunktes
- Auftrag
- Abtrag

0 1 2 3 m
Maßstab 1 : 25

0 5 10 20 30 m
Maßstab 1 : 250

Rehbergstraße 22
37290 Meißner
Telefon 05657 / 98 99 00
Fax 05657 / 98 99 10
info@ing-rother-partner.de
www.ing-rother-partner.de

Rother & Partner
Ingenieurgesellschaft mbH

bearbeitet:	April 2020	Schuch
CAD:	April 2020	Schuch
geprüft:	April 2020	Ha
Obj.-Nr.:	Datum:	Zeichen:

FESTSTELLUNGSENTWURF

Nr.:	Art der Änderung:	Datum:	Zeichen:

Hessen Mobil
Straßen- und Verkehrsmanagement

HESSEN

Unterlage Nr.: 6
Blatt Nr.: 1 / 2
Hessen ID: 013287

L 3146
Um- und Ausbau der Landesstraße in der OD Gemünden-Rülfenrod

Straße: L 3146

Beginn: zw. NK 5220/025 u.NK 5220/012 km 0,120
Ende: zw. NK 5220/025 u.NK 5220/012 km 0,393

	Datum	Zeichen
bearbeitet:		
gezeichnet:		
geprüft:		

Höhenplan
Bau-km 0+000 bis 0+200

Maßstab: 1: 250 / 25

Aufgestellt:
Schotten, den 05.05.2020
Hessen Mobil
- Dezernat 13.02 Planung Mittelhessen -

i. A. gez. Egon Weß
Dezernent

Gesehen:
Schotten, den
- Hessen Mobil
- Dezernat 13.02 Planung Mittelhessen -

i.A. gez. Frank Kaltwasser
Fachbereichsleiter

Verfasser

Genehmigt:
Schotten, den
- Hessen Mobil
- Dezernat 13.02 Planung Mittelhessen -

i.A. gez. Egon Weß
Dezernent