


- Gelände
- Planung
- Oberboden - Auftrag
- Asphaltdeckschicht
- Pflasterdecke
- Pflasterbett
- Asphaltfragschicht
- Kies/Schotterfragschicht
- Stein
- Betonsockel für Stein
- Füllboden
- Schotterrasen
- Drainage
- Frostschutz
- Rinnensteine
- Erdauftrag
- Erdauftrag

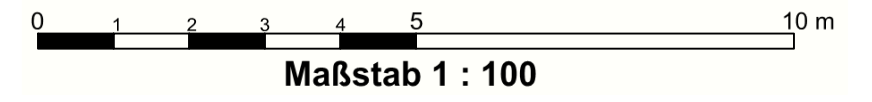

Rehbergstraße 22 37290 Meißner Telefon 05657 / 98 99 00 Fax 05657 / 98 99 10 info@ing-rother-partner.de www.ing-rother-partner.de		bearbeitet:	April 2020	Schuch
		CAD:	April 2020	Schuch
		geprüft:	April 2020	Ha
		Obj.-Nr.:	Datum:	Zeichen:

## FESTSTELLUNGSENTWURF

Nr.:	Art der Änderung:	Datum:	Zeichen:

		Unterlage Nr.:	16.1
		Blatt Nr.:	3 / 3
		Hessen ID:	013287
		Datum:	
		Zeichen:	

<b>L 3146</b> <b>Um- und Ausbau der Landesstraße</b> <b>in der OD Gemünden-Rülfenrod</b>	bearbeitet: gezeichnet: geprüft:
Straße: L 3146 Beginn: zw. NK 5220/025 u. NK 5220/012 km 0,120 Ende: zw. NK 5220/025 u. NK 5220/012 km 0,393	<b>Querprofile</b> Bau-km 0+310.000 bis 0+349.382 Maßstab: 1: 100

Aufgestellt: Schotten, den 05.05.2020 Hessen Mobil - Dezernat 13.02 Planung Mittelhessen -  <div style="text-align: center;">             J. A. gez. Egon Weiß            Dezernat         </div>	Geprüft: Schotten, den Hessen Mobil - Dezernat 13.02 Planung Mittelhessen -  <div style="text-align: center;">             J. A. gez. Frank Kalow            Projektmitarbeiter         </div>
Genehmigt: Schotten, den Hessen Mobil - Dezernat 13.02 Planung Mittelhessen -  <div style="text-align: center;">             J. A. gez. Egon Weiß            Dezernat         </div>	